


# Beijing Konferenslokal

---

Yta: 104 kvm

Max antal personer i lokalen: 100 personer

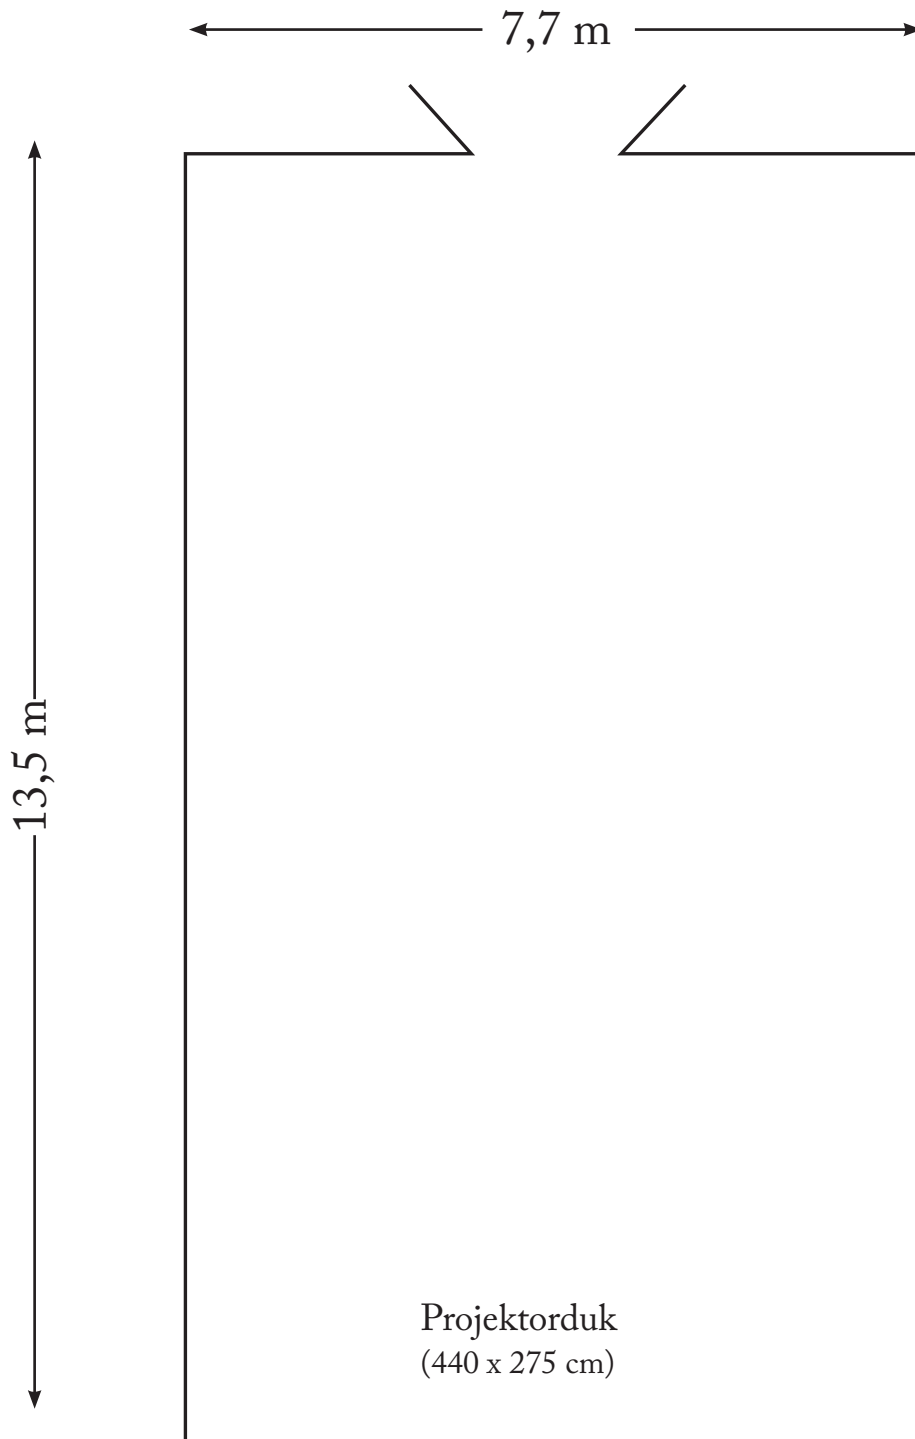

## Teknik

- projektor
- ljudanläggning
- talarstol
- hörslinga
- 2 trådlösa myggor
- 2 trådlösa mikrofoner